


wird aktuell nicht eingerichtet!

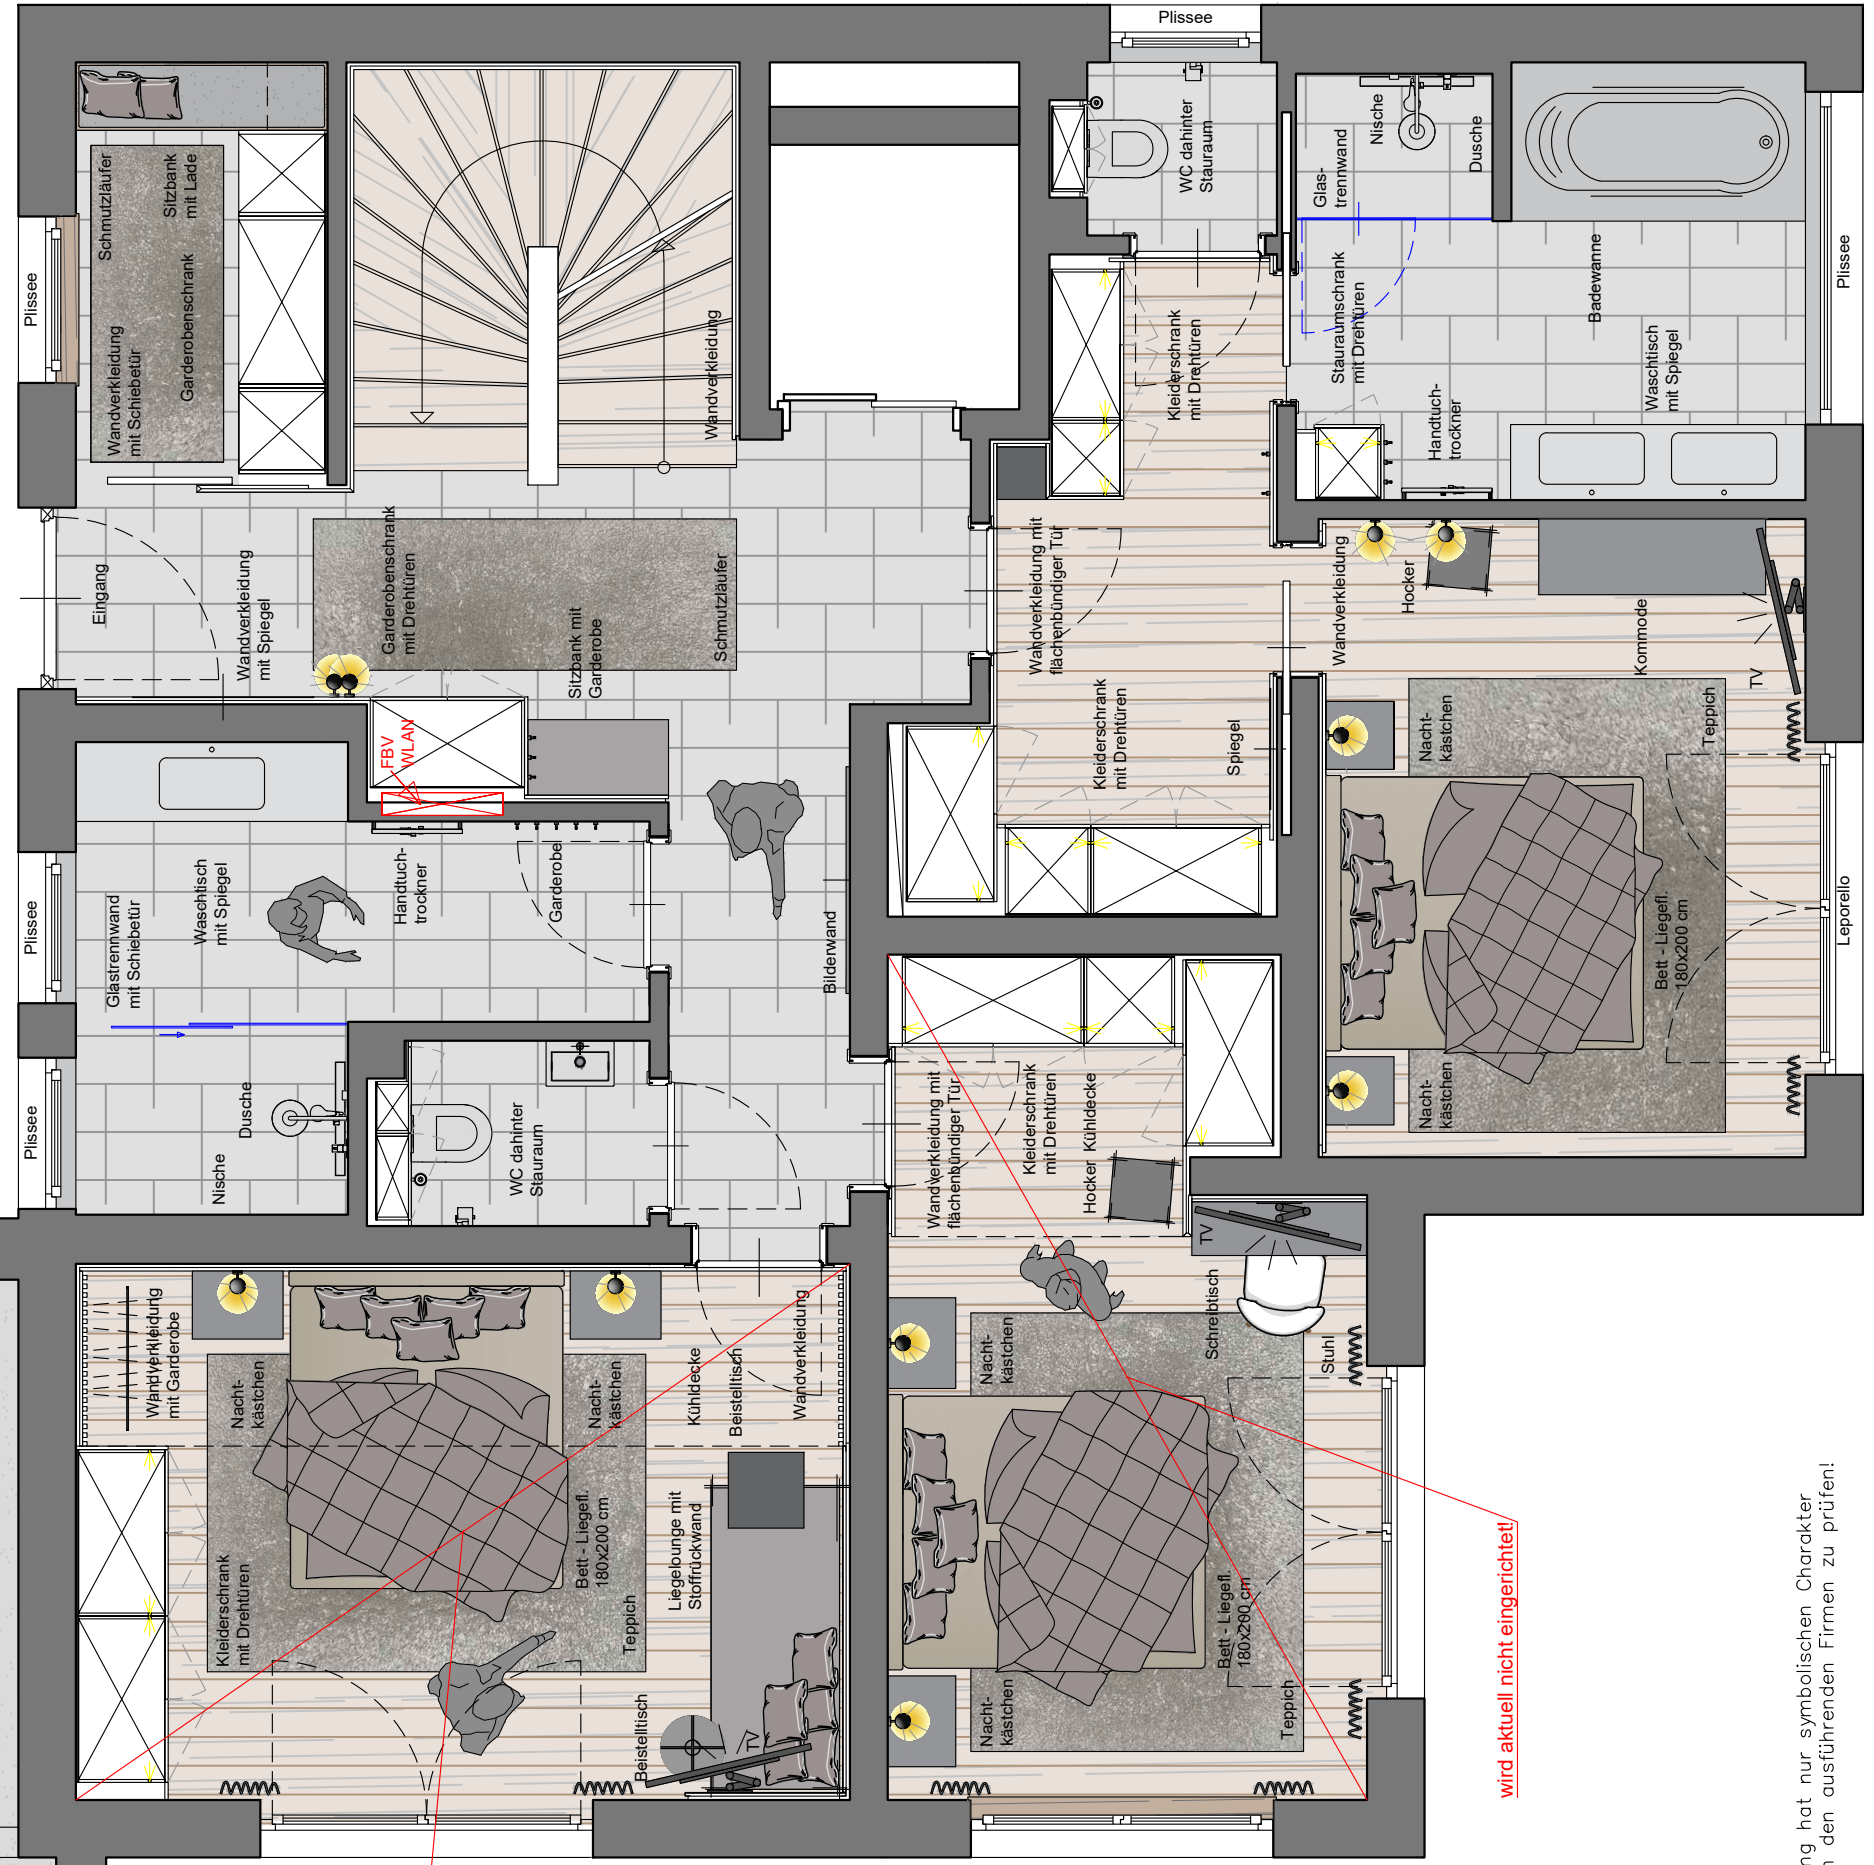

wird aktuell nicht eingerichtet!

wird aktuell nicht eingerichtet!




AUFSCNAITER

KUNDE: CPE IMMOBILIEN MAG ANGERERWEG NEUBAU
 PLAN.: EG VK.: PLANGGER ST. MASS.: 1:50

6380 ST. JOHANN
 GEZ.: SODER C.

DAT.: 08.02.2019

Diese Zeichnung hat nur symbolischen Charakter
 Maße sind von den ausführenden Firmen zu prüfen!

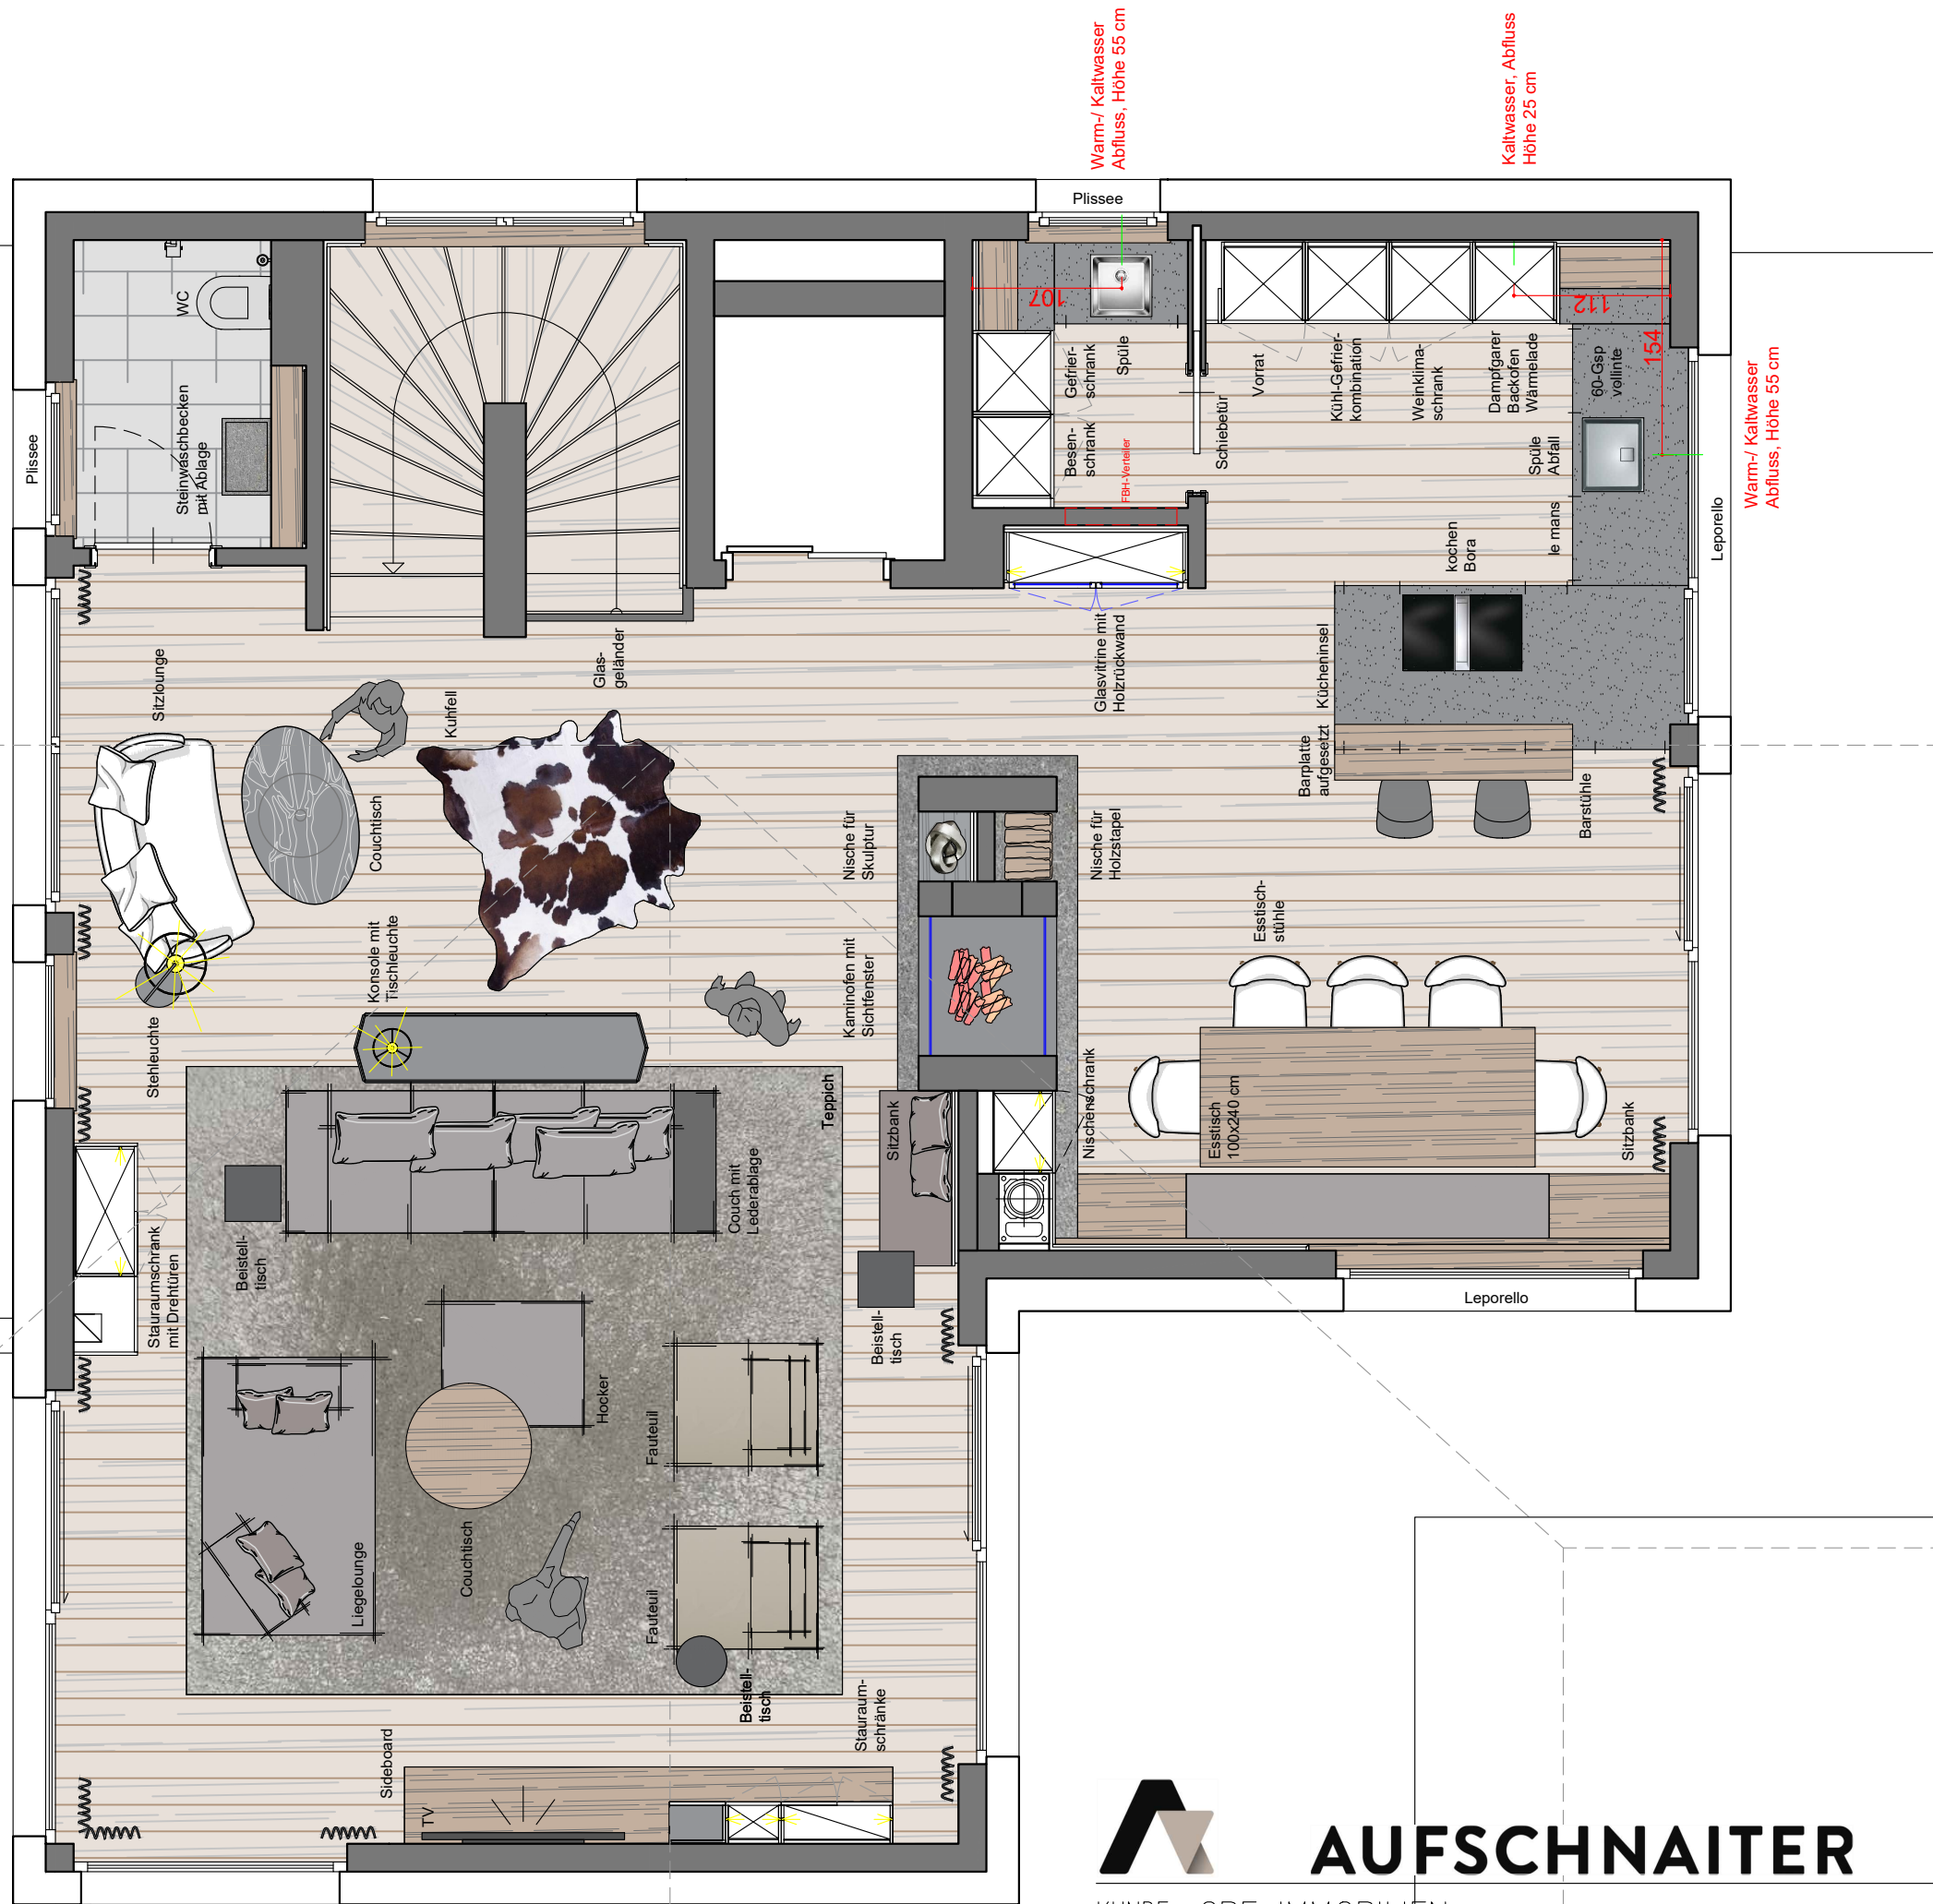

AUFSCHNAITER

KUNDE: CPE IMMOBILIEN MAG ANGERERWEG NEUBAU

PLAN.: OG

VK.: PLANGGER ST.

MASS.: 1:50

6380 ST. JOHANN

GEZ.: SODER C.

DAT.: 08.02.2019

Diese Zeichnung hat nur symbolischen Charakter
Maße sind von den ausführenden Firmen zu prüfen!